


STEFANA ROWECKIEGO "GROTA"

SCHEMAT PARTERU

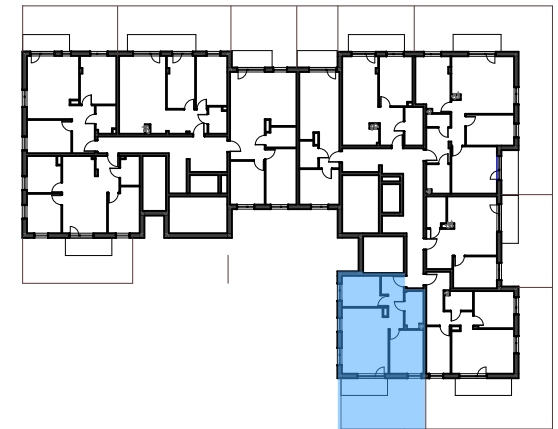

NR PIĘTRA:

NR MIESZKANIA:


POW. UŻYTKOWA:

PARTER

K1 M1

55,30 m²

nr pomieszczenia	nazwa pomieszczenia	powierzchnia [m ²]
K1 M1 1.1	Hol	7,07
K1 M1 1.2	Łazienka	5,04
K1 M1 1.3	Pokój	9,47
K1 M1 1.4	Salon z aneksem	22,47
K1 M1 1.5	Sypialnia	11,25

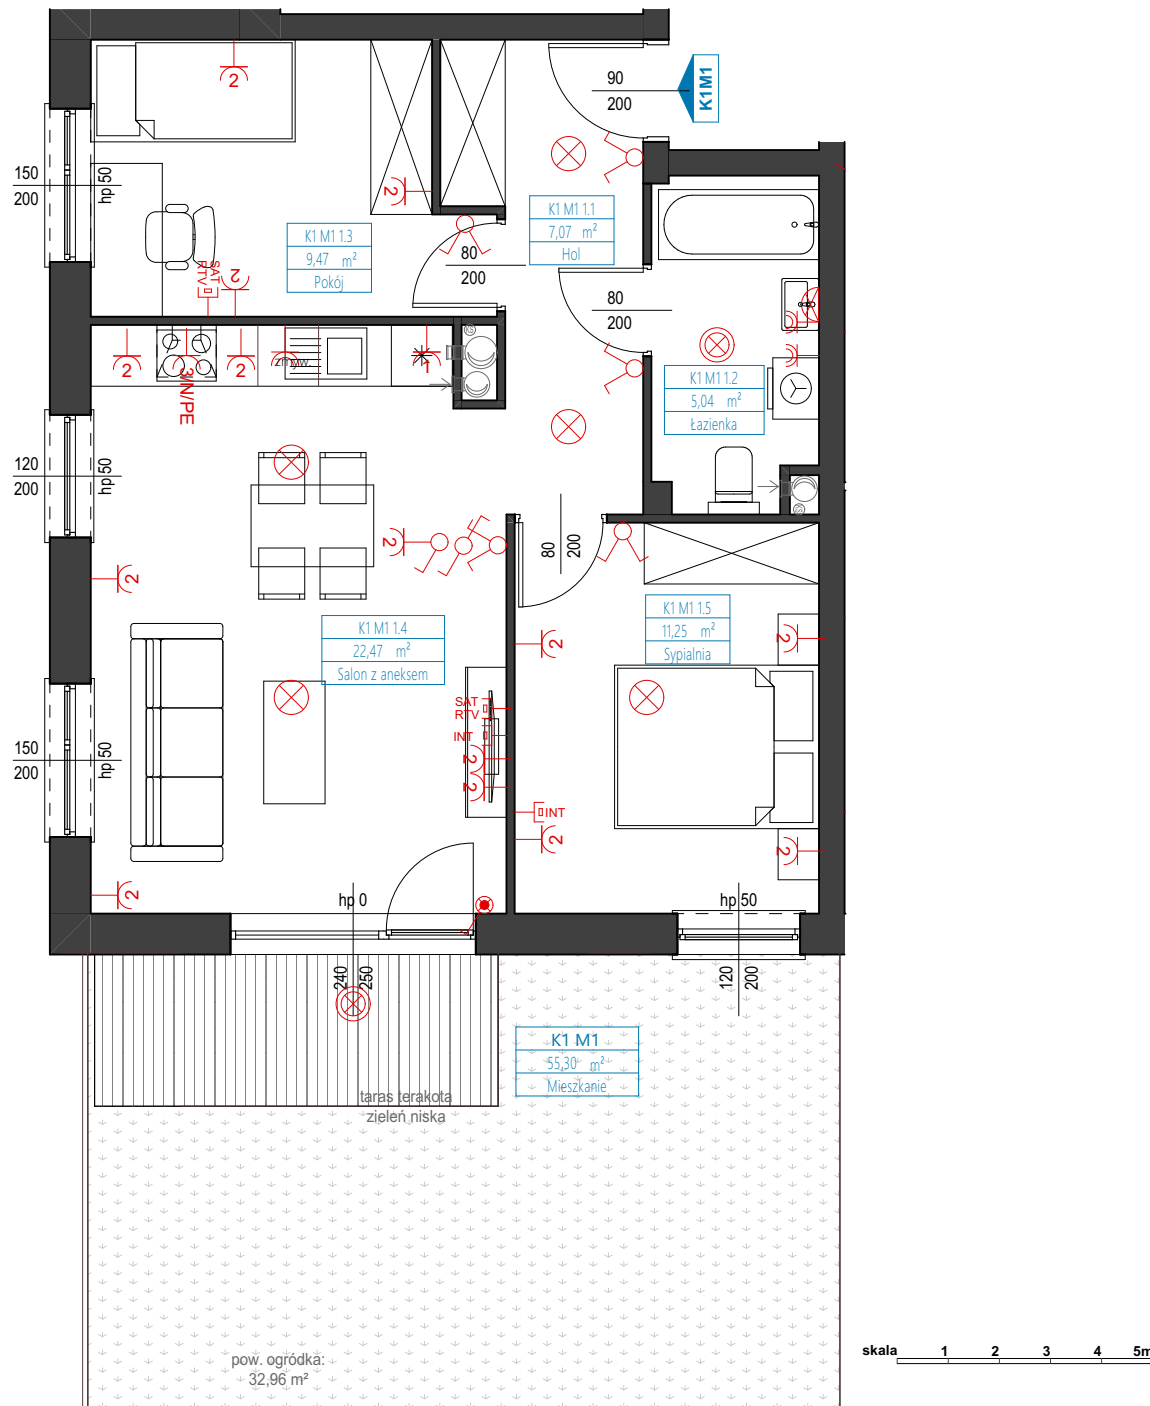

- punkt świetlny
- punkt świetlny IP44
- plafoniera IP44
- łącznik IP 20
- łącznik IP 44
- przełącznik schodowy
- podwójne gniazdo z bolcem IP20
- gniazdo hermetyczne podwójne
- gniazdo hermetyczne pojedyncze
- zasilanie kuchni elektrycznej
- gniazdo RTV + SAT
- podwójne gniazdo internetowe

UWAGA: Karta ma charakter informacyjny, pokazano przykładową aranżację;
 -powierzchnia pomieszczeń może ulec nieznacznej zmianie po realizacji obiektów;
 -powierzchnię pomieszczeń podano z uwzględnieniem grubości tynków, zgodnie z normą;
 -powierzchnia balkonu/tarasu nie jest wliczona do powierzchni mieszkania