



K1 M11
48,49 m²
Mieszkanie

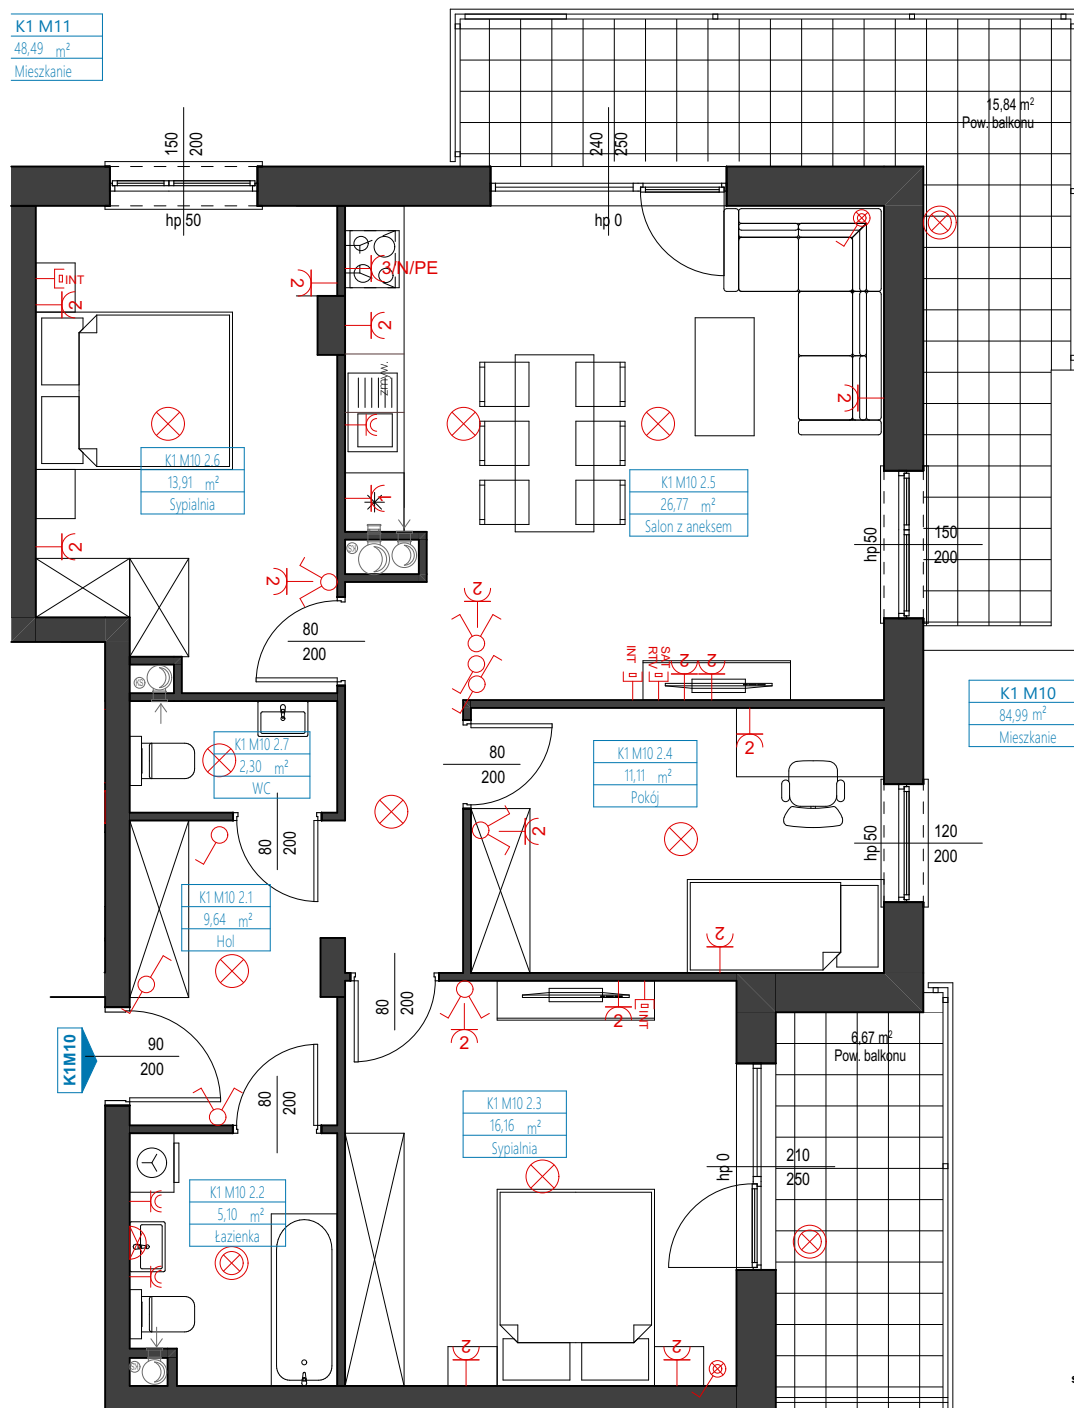

K1 M10
84,99 m²
Mieszkanie

STEFANA ROWECKIEGO "GROTA"

SCHEMAT PARTERU

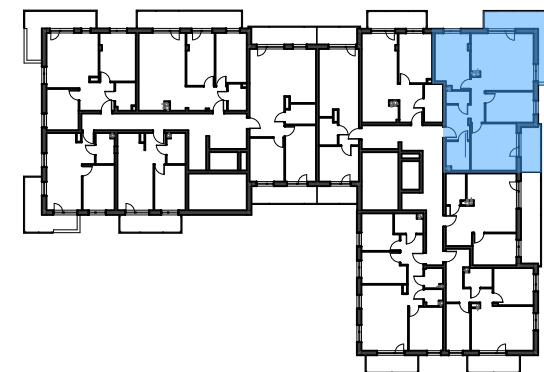

NR PIĘTRA:

NR MIESZKANIA:

POW. UŻYTKOWA:

1.PIĘTRO K1M10 84,99 m²

nr pomieszczenia	nazwa pomieszczenia	powierzchnia [m ²]
K1 M10 2.1	Hol	9,64
K1 M10 2.2	Łazienka	5,10
K1 M10 2.3	Sypialnia	16,16
K1 M10 2.4	Pokój	11,11
K1 M10 2.5	Salon z aneksem	26,77
K1 M10 2.6	Sypialnia	13,91
K1 M10 2.7	WC	2,30

skala 1 2 3 4 5m

- punkt świetlny
- punkt świetlny IP44
- plafoniera IP44
- łącznik IP 20
- łącznik IP 44
- przełącznik schodowy
- podwójne gniazdo z balcsem IP20
- gniazdo hermetyczne podwójne
- gniazdo hermetyczne pojedyncze
- zasilanie kuchni elektrycznej
- gniazdo RTV + SAT
- podwójne gniazdo internetowe

UWAGA: Karta ma charakter informacyjny, pokazano przykładową aranżację;
-powierzchnia pomieszczeń może ulec nieznacznej zmianie po realizacji obiektów;
-powierzchnię pomieszczeń podano z uwzględnieniem grubości tynków, zgodnie z normą;
-powierzchnia balkonu/tarasu nie jest wliczona do powierzchni mieszkania