



STEFANA ROWECKIEGO "GROTA"

SCHEMAT PIĘTRA

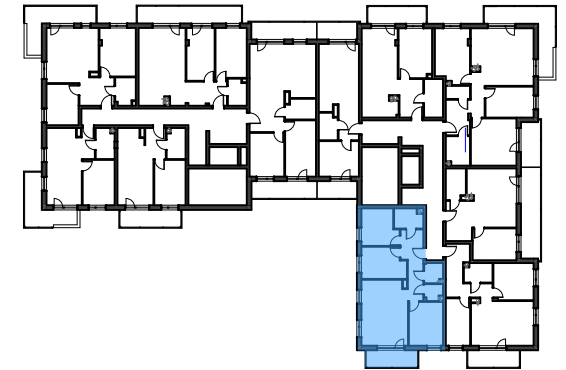

NR PIĘTRA: NR MIESZKANIA: POW. UŻYTKOWA:

2.PIĘTRO K1M13 72,16 m²

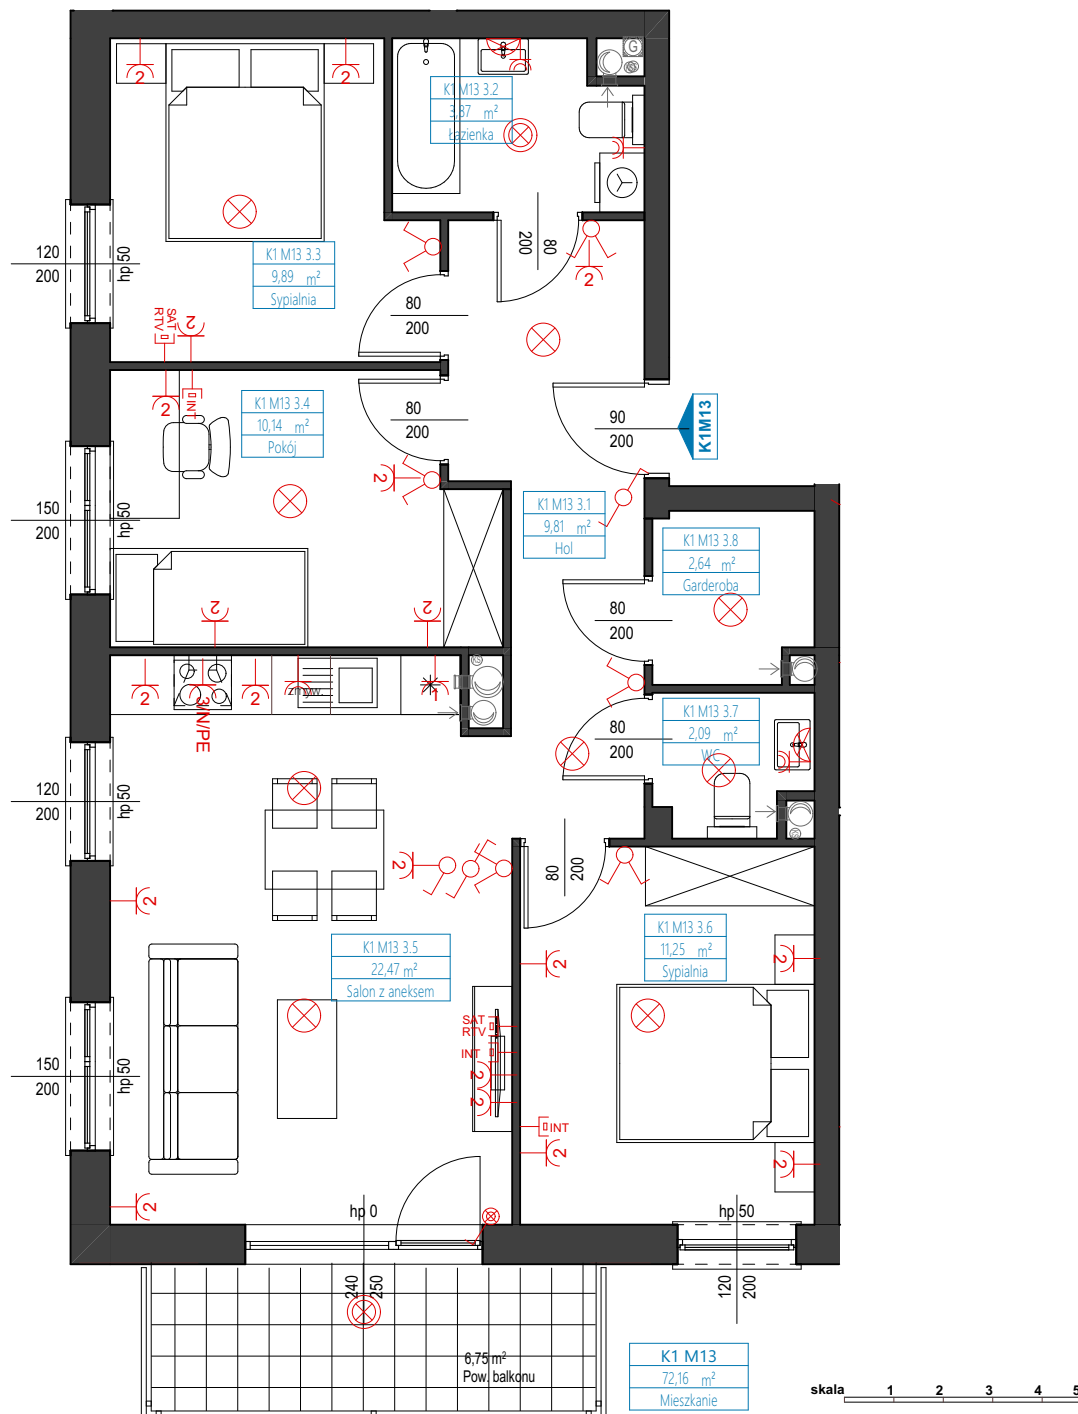

nr pomieszczenia	nazwa pomieszczenia	powierzchnia [m ²]
K1 M13 3.1	Hol	9,81
K1 M13 3.2	Łazienka	3,87
K1 M13 3.3	Sypialnia	9,89
K1 M13 3.4	Pokój	10,14
K1 M13 3.5	Salon z aneksem	22,47
K1 M13 3.6	Sypialnia	11,25
K1 M13 3.7	WC	2,09
K1 M13 3.8	Garderoba	2,64

- punkt świetlny
- punkt świetlny IP44
- plafoniera IP44
- łącznik IP 20
- łącznik IP 44
- przełącznik schodowy
- podwójne gniazdo z bolcem IP20
- gniazdo hermetyczne podwójne
- gniazdo hermetyczne pojedyncze
- zasilanie kuchni elektrycznej
- gniazdo RTV + SAT
- podwójne gniazdo internetowe

UWAGA: Karta ma charakter informacyjny, pokazano przykładową aranżację;
 -powierzchnia pomieszczeń może ulec nieznacznej zmianie po realizacji obiektów;
 -powierzchnię pomieszczeń podano z uwzględnieniem grubości tynków, zgodnie z normą;
 -powierzchnia balkonu/tarasu nie jest wliczona do powierzchni mieszkania