


STEFANA ROWECKIEGO "GROTA"


SCHEMAT PIĘTRA

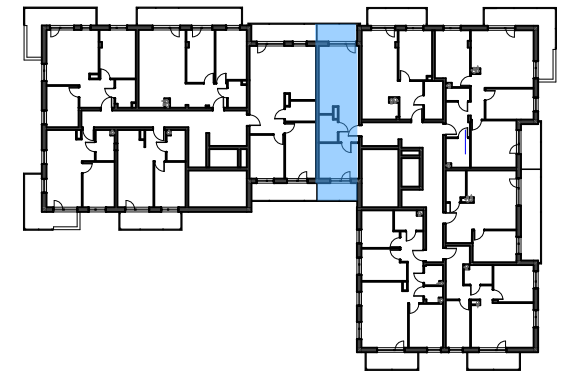

NR PIĘTRA: NR MIESZKANIA: POW. UŻYTKOWA:

2.PIĘTRO K1M18 38,71 m²

nr pomieszczenia	nazwa pomieszczenia	powierzchnia [m ²]
K1 M18 3.1	Hol	5,46
K1 M18 3.2	Sypialnia	10,65
K1 M18 3.3	Łazienka	3,66
K1 M18 3.4	Pokój z aneksem	18,94

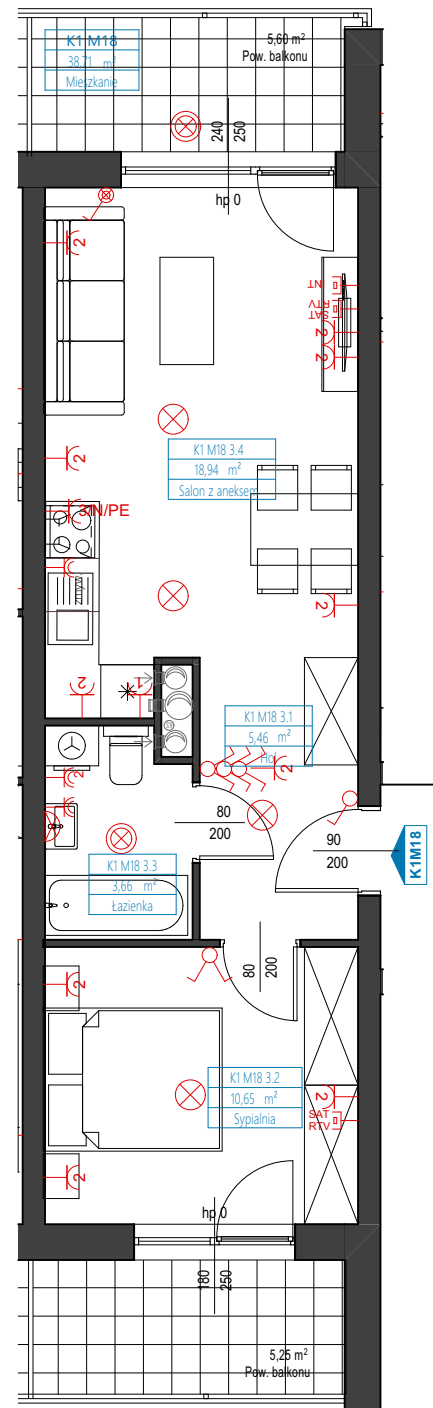

skala 1 2 3 4 5m

- punkt świetlny
- punkt świetlny IP44
- plafoniera IP44
- łącznik IP 20
- łącznik IP 44
- przełącznik schodowy
- podwójne gniazdo z balc. IP20
- gniazdo hermetyczne podwójne
- gniazdo hermetyczne pojedyncze
- zasilanie kuchni elektrycznej
- gniazdo RTV + SAT
- podwójne gniazdo internetowe

UWAGA: Karta ma charakter informacyjny, pokazano przykładową aranżację;
 -powierzchnia pomieszczeń może ulec nieznacznej zmianie po realizacji obiektów;
 -powierzchnię pomieszczeń podano z uwzględnieniem grubości tynków, zgodnie z normą;
 -powierzchnia balkonu/tarasu nie jest wliczona do powierzchni mieszkania