


STEFANA ROWECKIEGO "GROTA"

SCHEMAT PIĘTRA

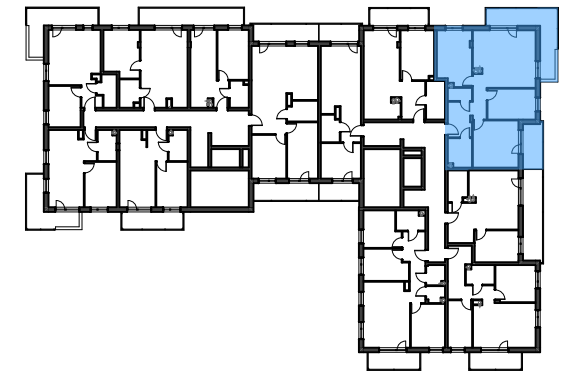


NR PIĘTRA:

NR MIESZKANIA:

POW. UŻYTKOWA:

3.PIĘTRO K1M22 84,99 m²

nr pomieszczenia	nazwa pomieszczenia	powierzchnia [m ²]
K1 M22 4.1	Hol	9,64
K1 M22 4.2	Łazienka	5,10
K1 M22 4.3	Sypialnia	16,16
K1 M22 4.4	Pokój	11,11
K1 M22 4.5	Salon z aneksem	26,77
K1 M22 4.6	Sypialnia	13,91
K1 M22 4.7	WC	2,30

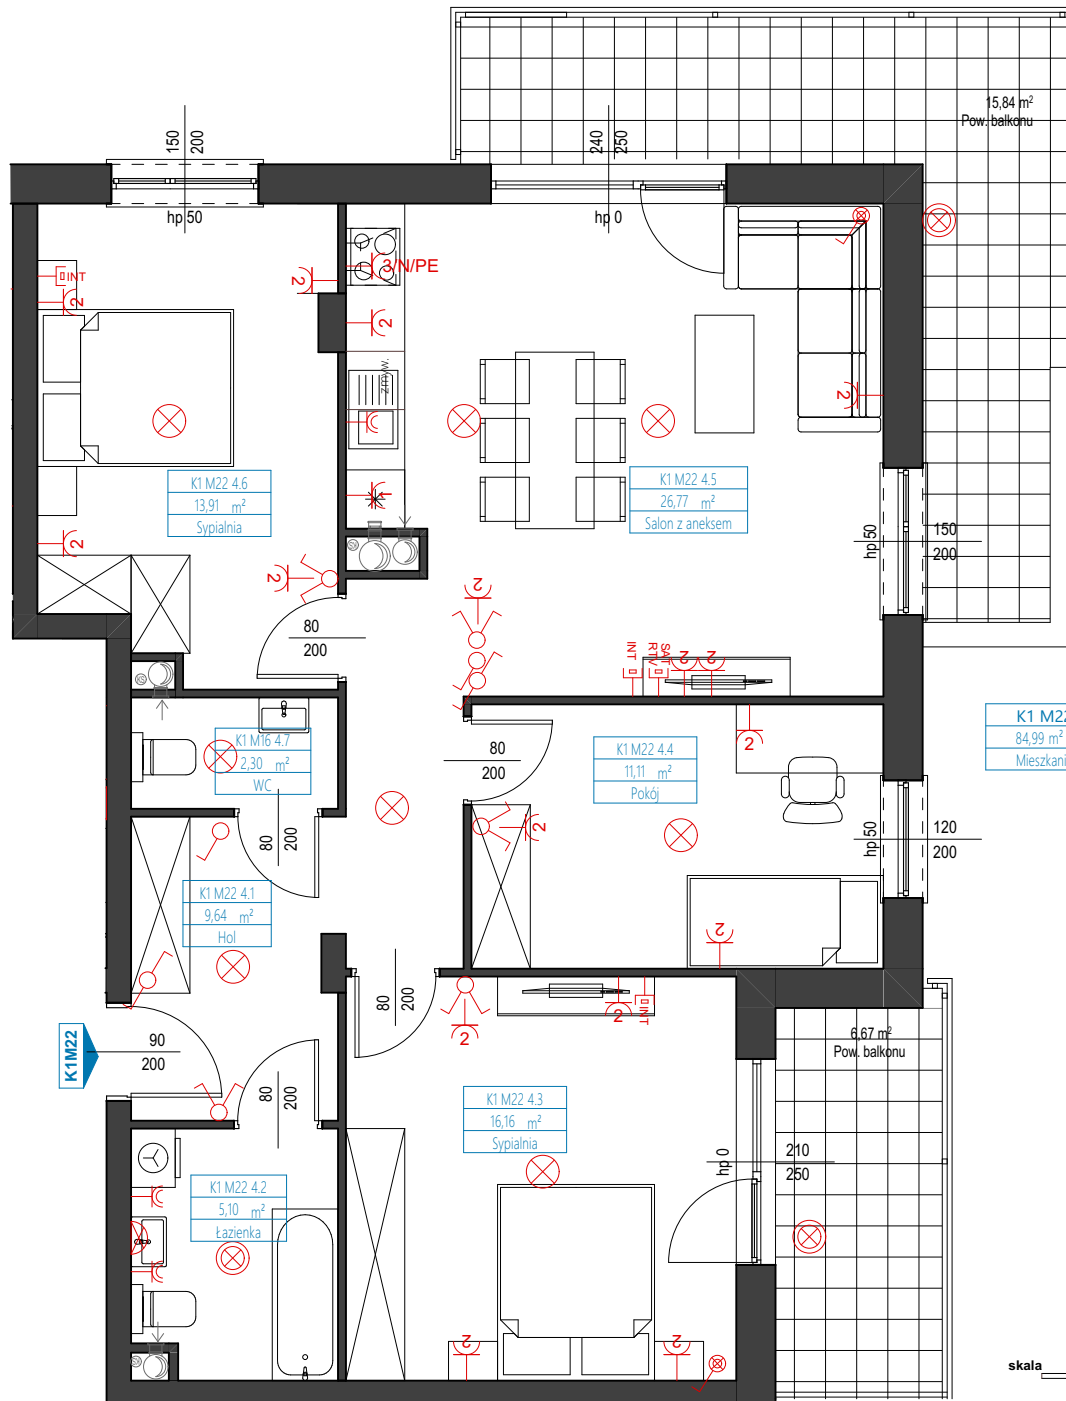

skala 1 2 3 4 5m

- punkt świetlny
- punkt świetlny IP44
- plafoniera IP44
- łącznik IP 20
- łącznik IP 44
- przełącznik schodowy
- podwójne gniazdo z bolcem IP20
- gniazdo hermetyczne podwójne
- gniazdo hermetyczne pojedyncze
- zasilenie kuchni elektrycznej
- gniazdo RTV + SAT
- podwójne gniazdo internetowe

UWAGA: Karta ma charakter informacyjny, pokazano przykładową aranżację;
 -powierzchnia pomieszczeń może ulec nieznacznej zmianie po realizacji obiektów;
 -powierzchnię pomieszczeń podano z uwzględnieniem grubości tynków, zgodnie z normą;
 -powierzchnia balkonu/tarasu nie jest wliczona do powierzchni mieszkania