


STEFANA ROWECKIEGO "GROTA"

SCHEMAT PIĘTRA

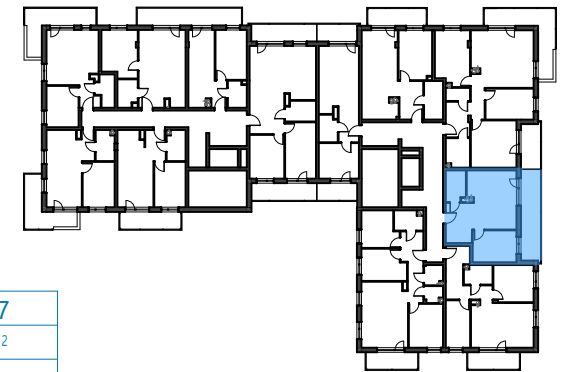


K1 M27
 43,49 m²
 Mieszkanie

NR PIĘTRA: NR MIESZKANIA: POW. UŻYTKOWA:

4.PIĘTRO K1M27 43,49 m²

nr pomieszczenia	nazwa pomieszczenia	powierzchnia [m ²]
K1 M27 5.1	Hol	7,77
K1 M27 5.2	Łazienka	4,49
K1 M27 5.3	Sypialnia	10,42
K1 M27 5.4	Salon z aneksem	20,81

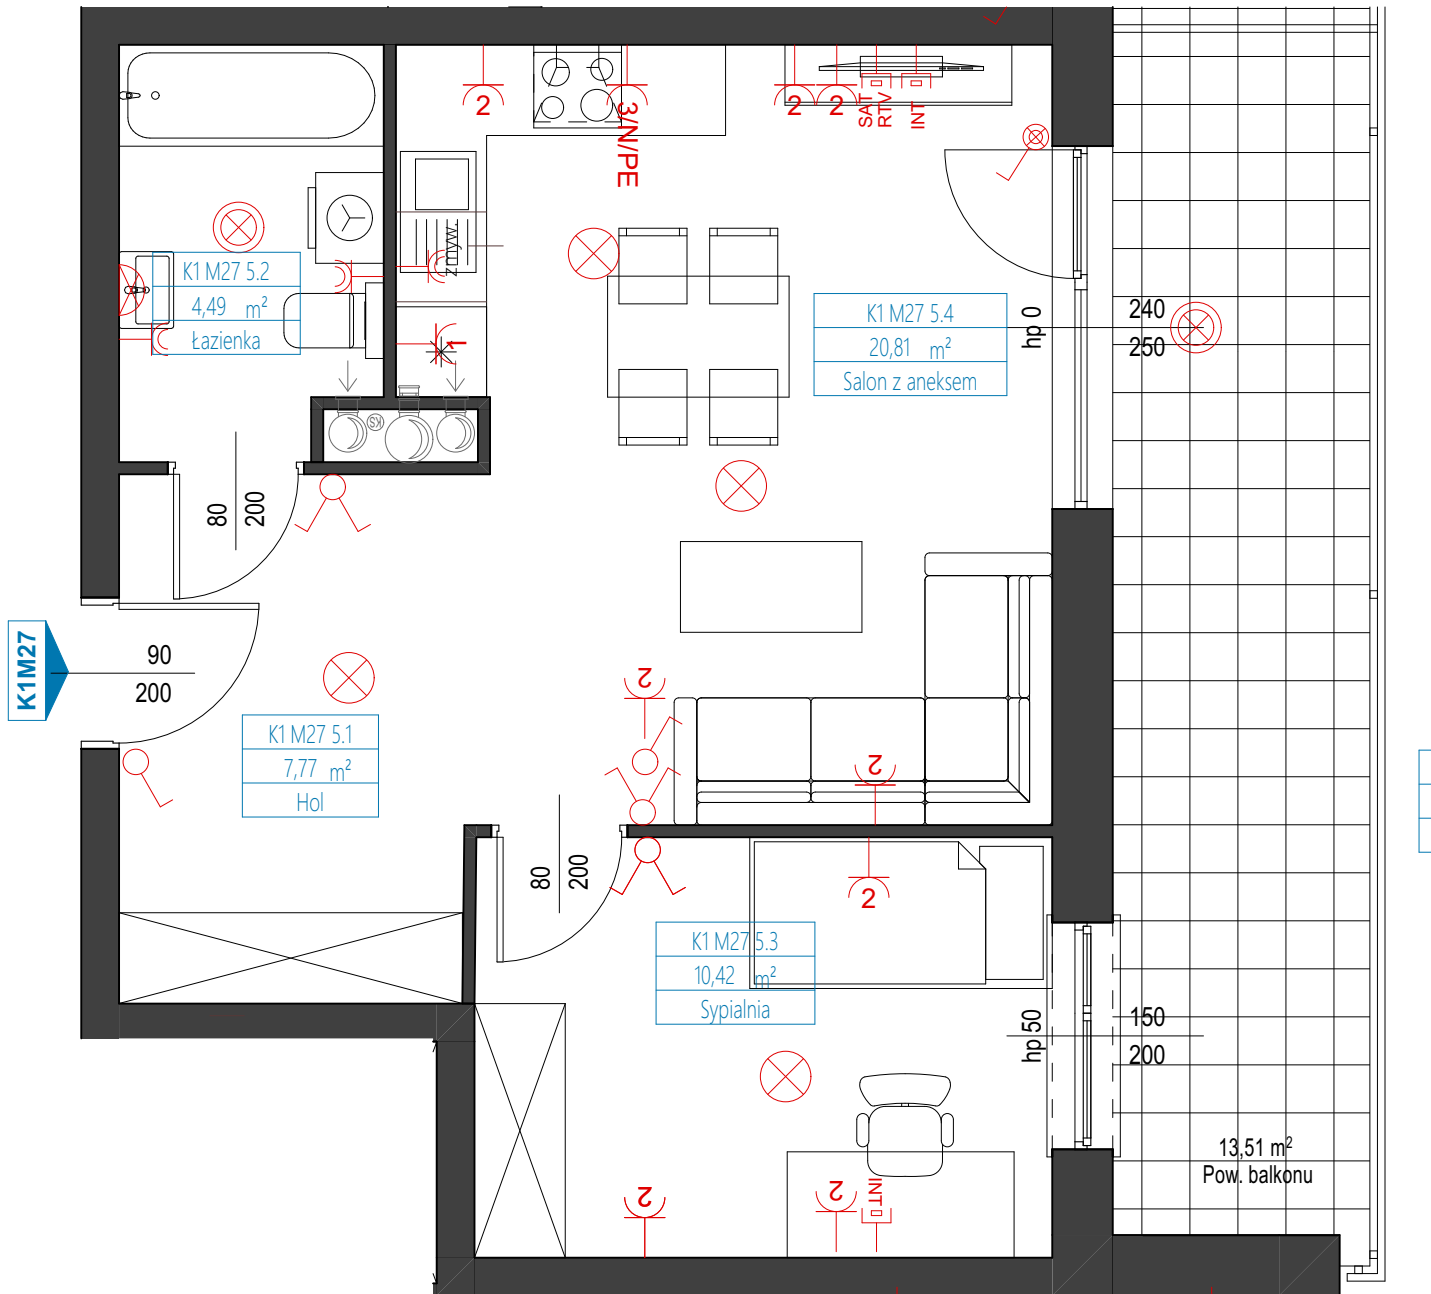

skala 1 2 3 4 5m

- ⊗ punkt świetlny
- ⊗ punkt świetlny IP44
- ⊗ plafoniera IP44
- ⚡ łącznik IP 20
- ⚡ łącznik IP 44
- ⚡ przełącznik schodowy
- ⚡ podwójne gniazdo z bolcem IP20
- ⚡ gniazdo hermetyczne podwójne
- ⚡ gniazdo hermetyczne pojedyncze
- ⚡ zasilenie kuchni elektrycznej
- ⚡ gniazdo RTV + SAT
- ⚡ podwójne gniazdo internetowe

UWAGA: Karta ma charakter informacyjny, pokazano przykładową aranżację;
 -powierzchnia pomieszczeń może ulec nieznacznej zmianie po realizacji obiektów;
 -powierzchnię pomieszczeń podano z uwzględnieniem grubości tynków, zgodnie z normą;
 -powierzchnia balkonu/tarasu nie jest wliczona do powierzchni mieszkania