


STEFANA ROWECKIEGO "GROTA"

SCHEMAT PARTERU

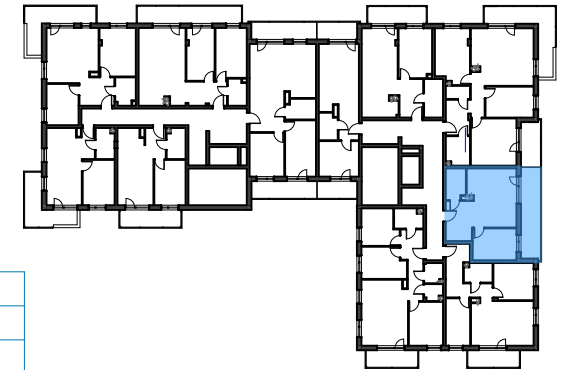


K1 M9
 43,49 m²
 Mieszkanie

NR PIĘTRA: NR MIESZKANIA: POW. UŻYTKOWA:

1.PIĘTRO K1M9 43,49 m²

nr pomieszczenia	nazwa pomieszczenia	powierzchnia [m ²]
K1 M9 2.1	Hol	7,77
K1 M9 2.2	Sypialnia	10,42
K1 M9 2.3	Salon z aneksem	20,81
K1 M9 2.4	Łazienka	4,49

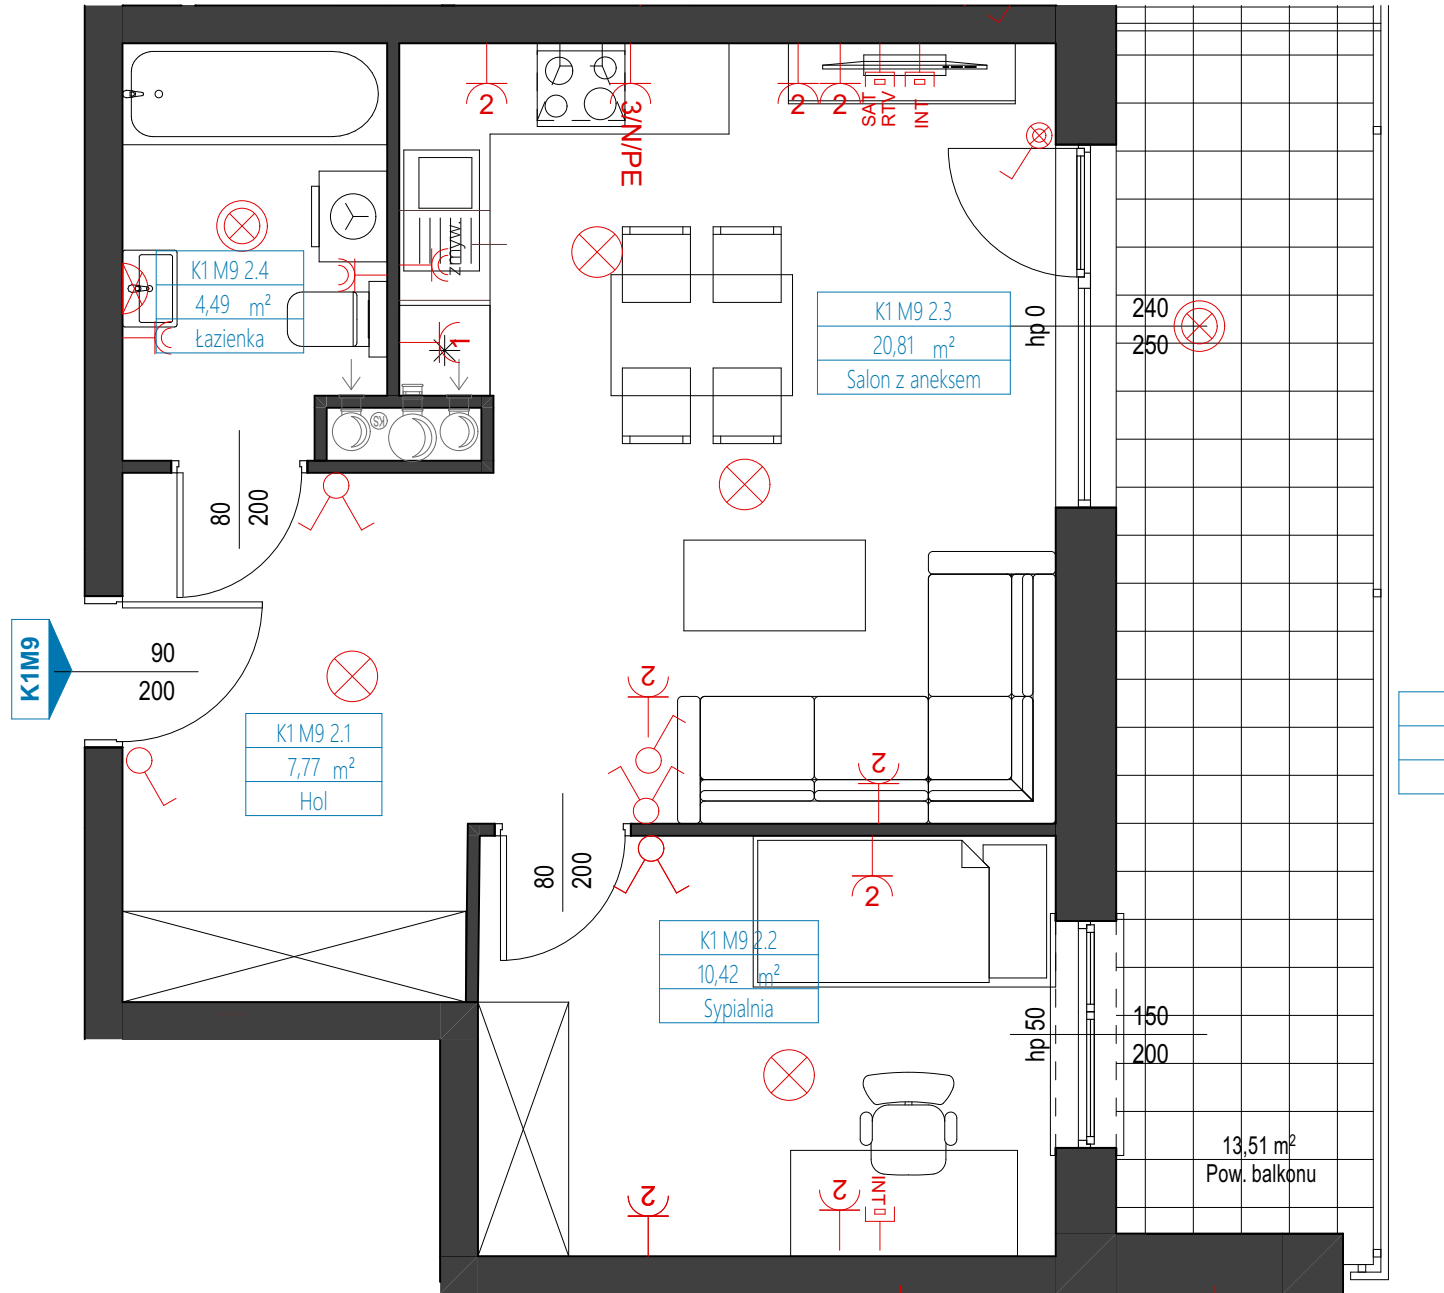

skala 1 2 3 4 5m

- punkt świetlny
- punkt świetlny IP44
- plafoniera IP44
- łącznik IP 20
- łącznik IP 44
- przełącznik schodowy
- podwójne gniazdo z bolcem IP20
- gniazdo hermetyczne podwójne
- gniazdo hermetyczne pojedyncze
- zasilanie kuchni elektrycznej
- gniazdo RTV + SAT
- podwójne gniazdo internetowe

UWAGA: Karta ma charakter informacyjny, pokazano przykładową aranżację;
 -powierzchnia pomieszczeń może ulec nieznacznej zmianie po realizacji obiektów;
 -powierzchnię pomieszczeń podano z uwzględnieniem grubości tynków, zgodnie z normą;
 -powierzchnia balkonu/tarasu nie jest wliczona do powierzchni mieszkania