


STEFANA ROWECKIEGO "GROTA"


SCHEMAT PIĘTRA

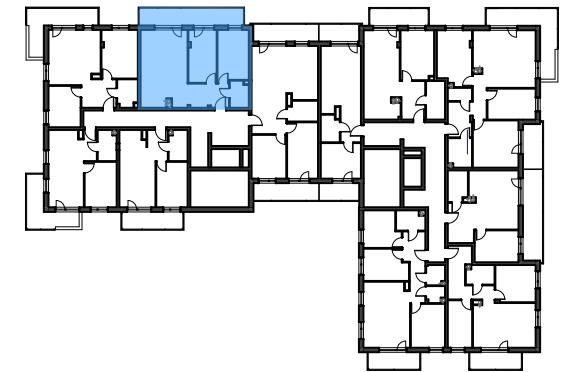

NR PIĘTRA: NR MIESZKANIA: POW. UŻYTKOWA:

2.PIĘTRO K2M47 61,01 m²

nr pomieszczenia	nazwa pomieszczenia	powierzchnia [m ²]
K2 M47 3.1	Hol	7,35
K2 M47 3.2	Łazienka	3,59
K2 M47 3.3	Sypialnia	11,93
K2 M47 3.4	Pokój	11,05
K2 M47 3.5	Salon z aneksem	27,09

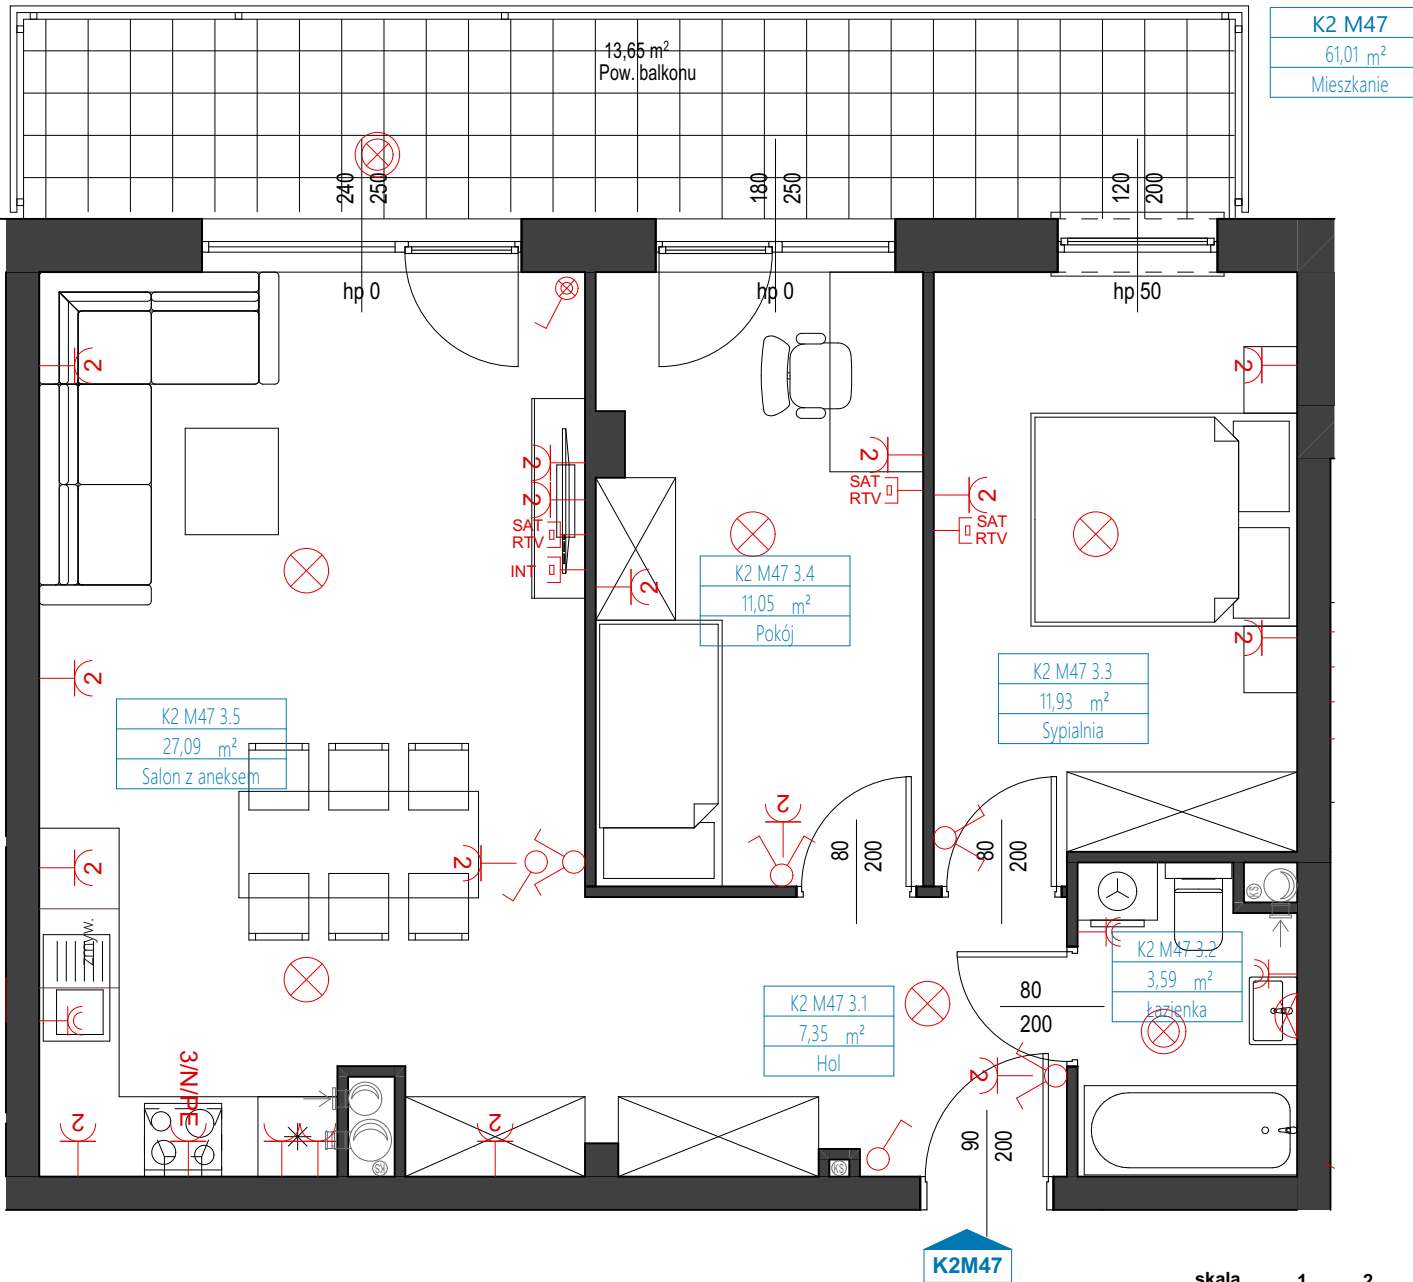

skala 1 2 3 4 5m

- punkt świetlny
- punkt świetlny IP44
- plafoniera IP44
- łącznik IP 20
- łącznik IP 44
- przełącznik schodowy
- podwójne gniazdo z bolcem IP20
- gniazdo hermetyczne podwójne
- gniazdo hermetyczne pojedyncze
- zasilenie kuchni elektrycznej
- gniazdo RTV + SAT
- podwójne gniazdo internetowe

UWAGA: Karta ma charakter informacyjny, pokazano przykładową aranżację;
 -powierzchnia pomieszczeń może ulec nieznacznej zmianie po realizacji obiektów;
 -powierzchnię pomieszczeń podano z uwzględnieniem grubości tynków, zgodnie z normą;
 -powierzchnia balkonu/tarasu nie jest wliczona do powierzchni mieszkania