


# STEFANA ROWECKIEGO "GROTA"


SCHEMAT PIĘTRA

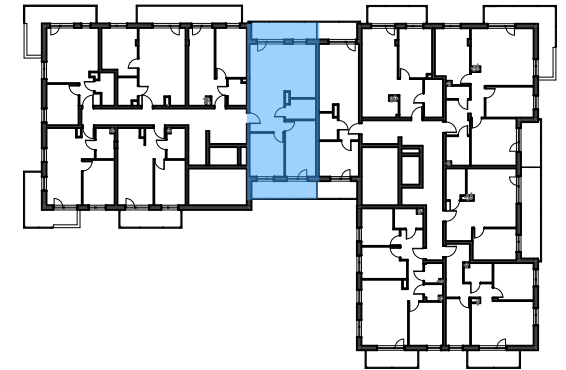

NR PIĘTRA: NR MIESZKANIA: POW. UŻYTKOWA:

**5.PIĘTRO K2M63 64,51 m<sup>2</sup>**

nr pomieszczenia	nazwa pomieszczenia	powierzchnia [m <sup>2</sup> ]
K2 M63 6.1	Hol	10,68
K2 M63 6.2	Pokój	11,34
K2 M63 6.3	Sypialnia	13,02
K2 M63 6.4	Łazienka	4,51
K2 M63 6.5	Salon z aneksem	24,96

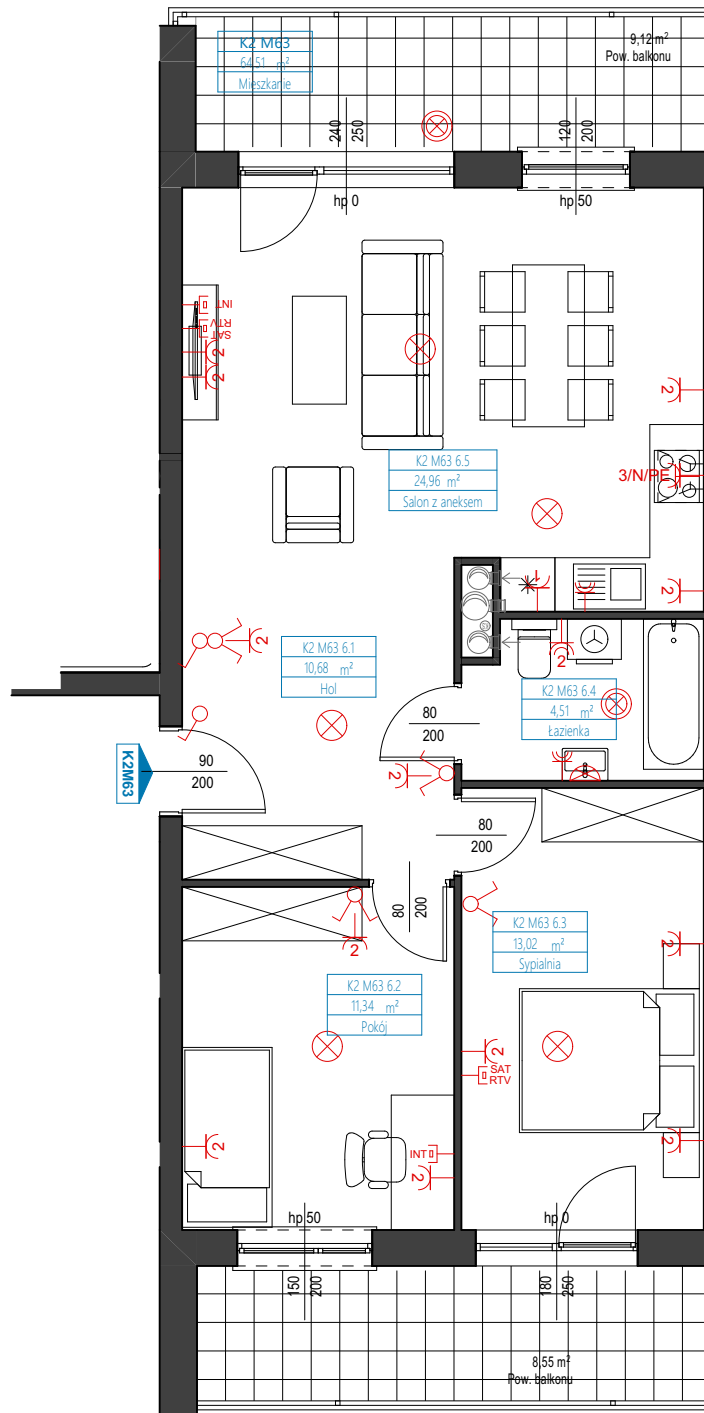

skala 1 2 3 4 5m

- punkt świetlny
- punkt świetlny IP44
- plafoniera IP44
- łącznik IP 20
- łącznik IP 44
- przełącznik schodowy
- podwójne gniazdo z bolcem IP20
- gniazdo hermetyczne podwójne
- gniazdo hermetyczne pojedyncze
- zasilanie kuchni elektrycznej
- gniazdo RTV + SAT
- podwójne gniazdo internetowe

UWAGA: Karta ma charakter informacyjny, pokazano przykładową aranżację;  
 -powierzchnia pomieszczeń może ulec nieznacznej zmianie po realizacji obiektów;  
 -powierzchnię pomieszczeń podano z uwzględnieniem grubości tynków, zgodnie z normą;  
 -powierzchnia balkonu/tarasu nie jest wliczona do powierzchni mieszkania